
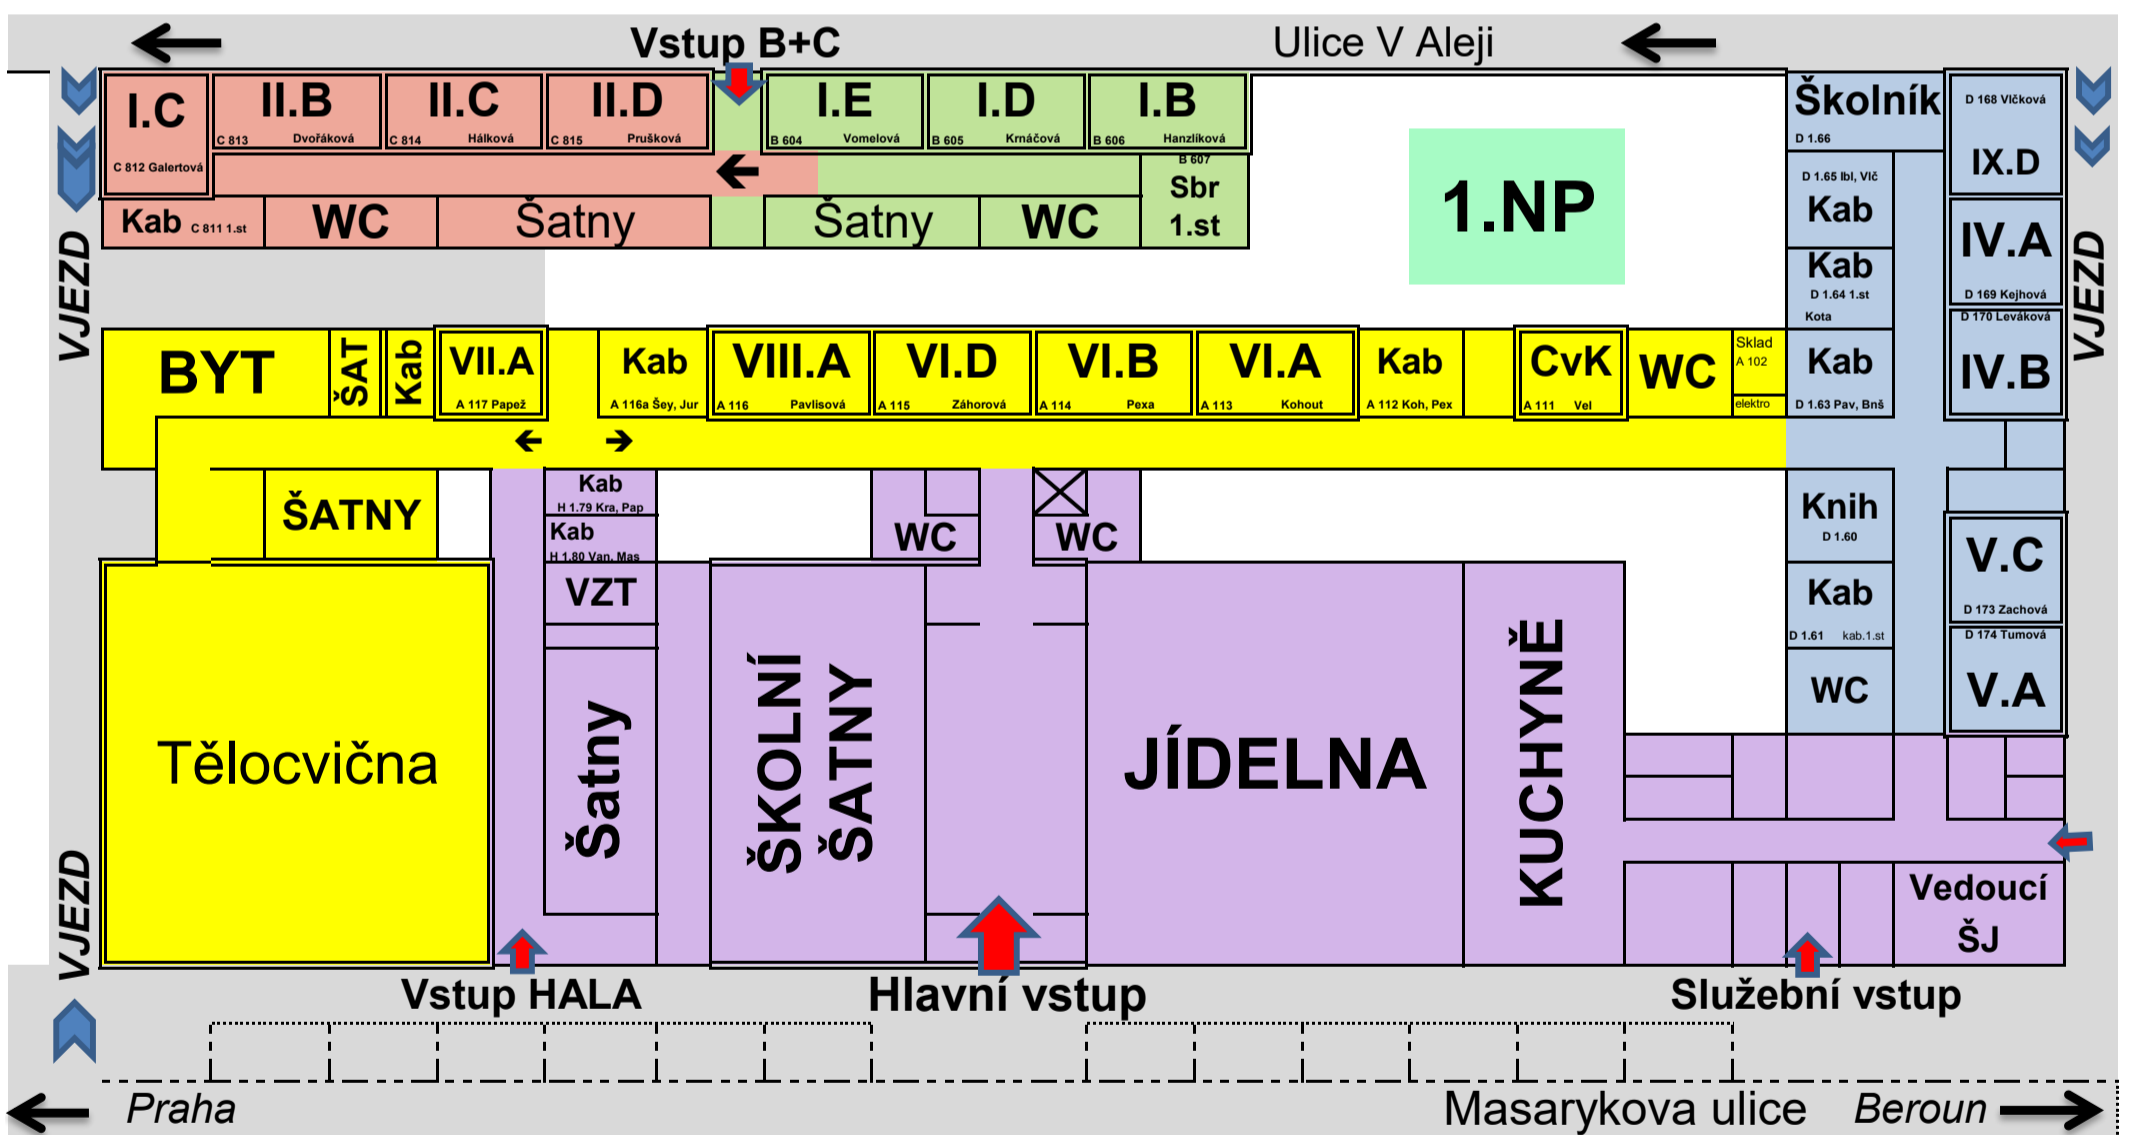
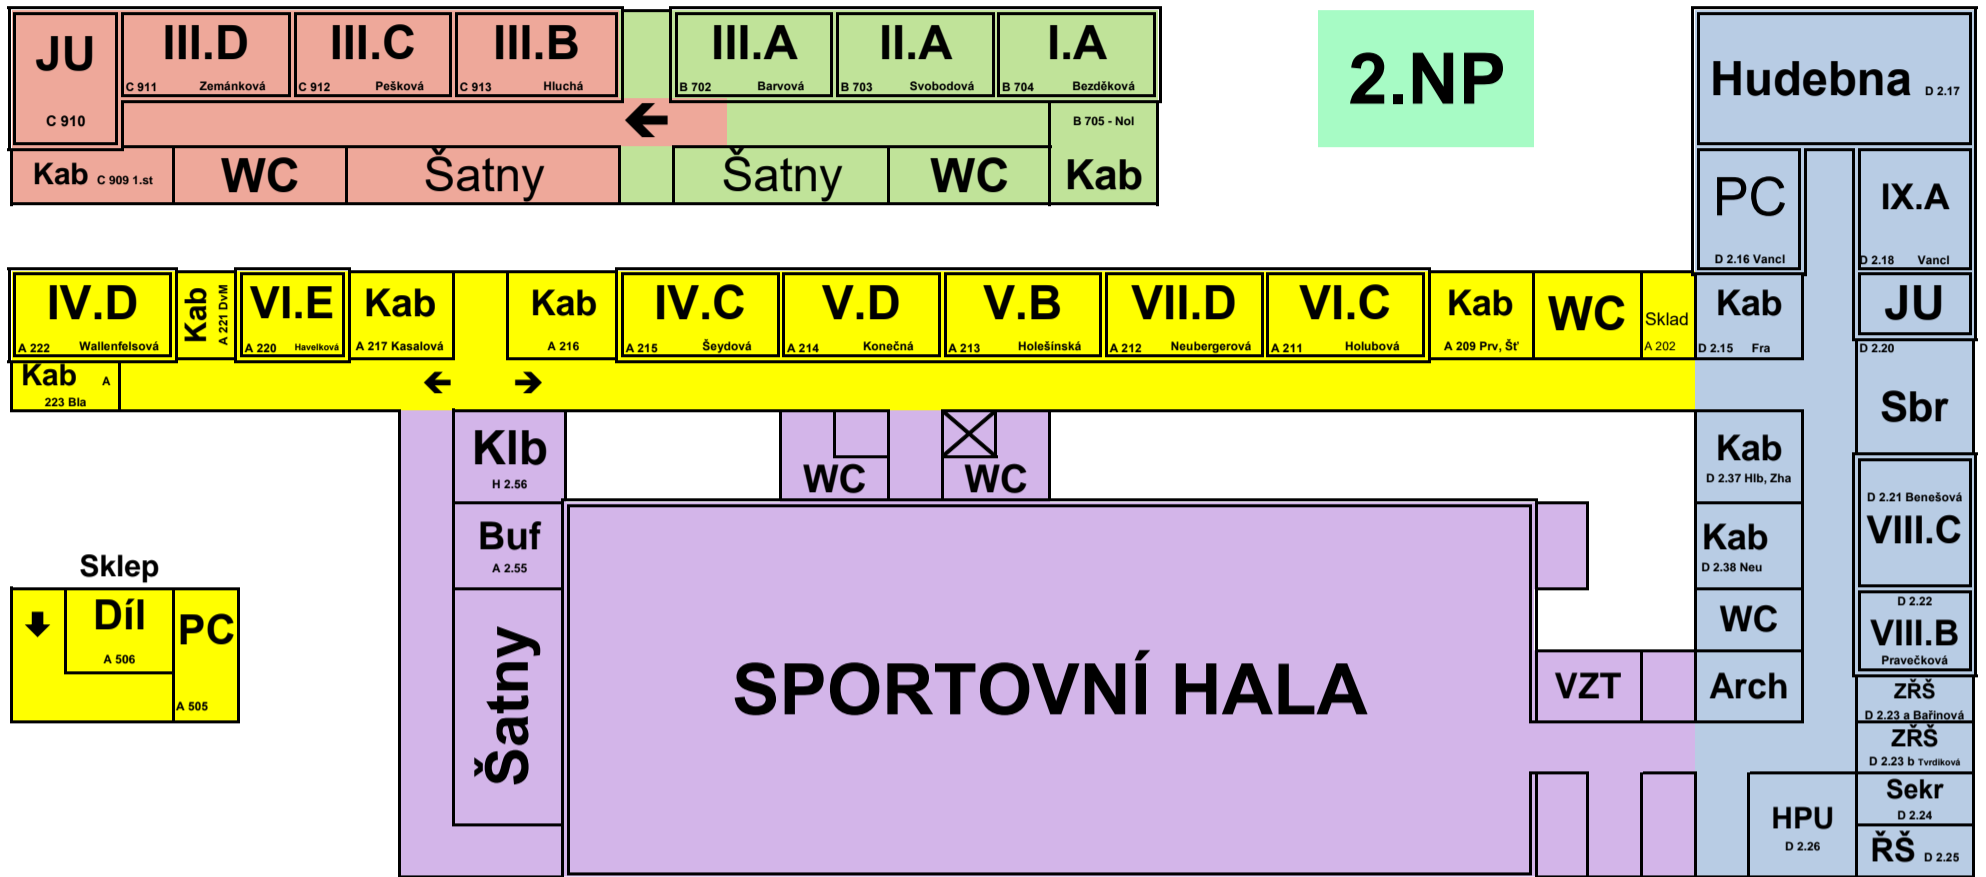


Schéma - umístění tříd 2023/2024

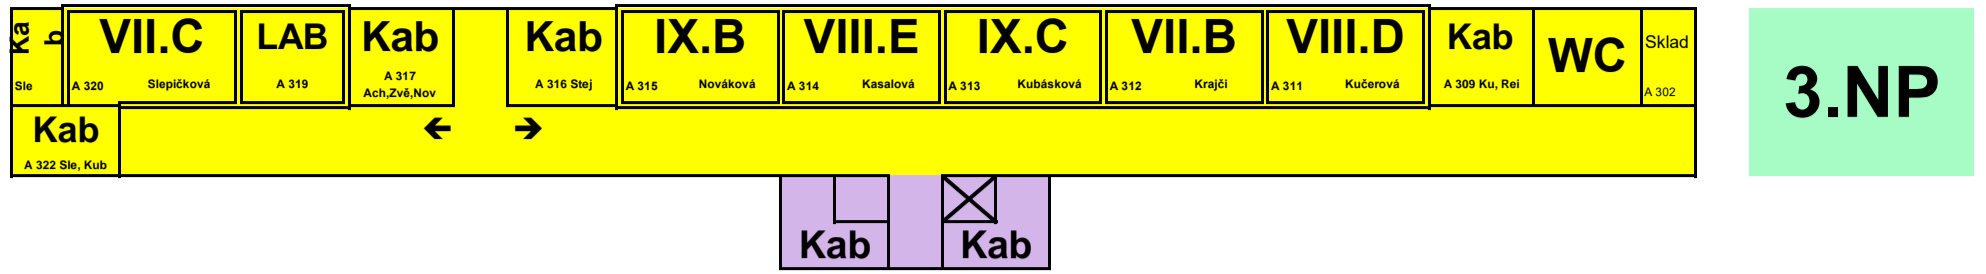

LEGENDA

- Arch archiv
- JU jazyková učebna
- Kab kabinet
- Knih knihovna
- LAB chemická laboratoř
- PU počítačová učebna

Označení budov



- Sbr sborovna
- Uč Fy učebna fyziky
- VZT technická místnost
- HPU polytechnická/počítačová učebna

Komunikace



- ŘŠ ředitel školy
- Sekr sekretariát
- ZŘŠ zástupce ředitele